
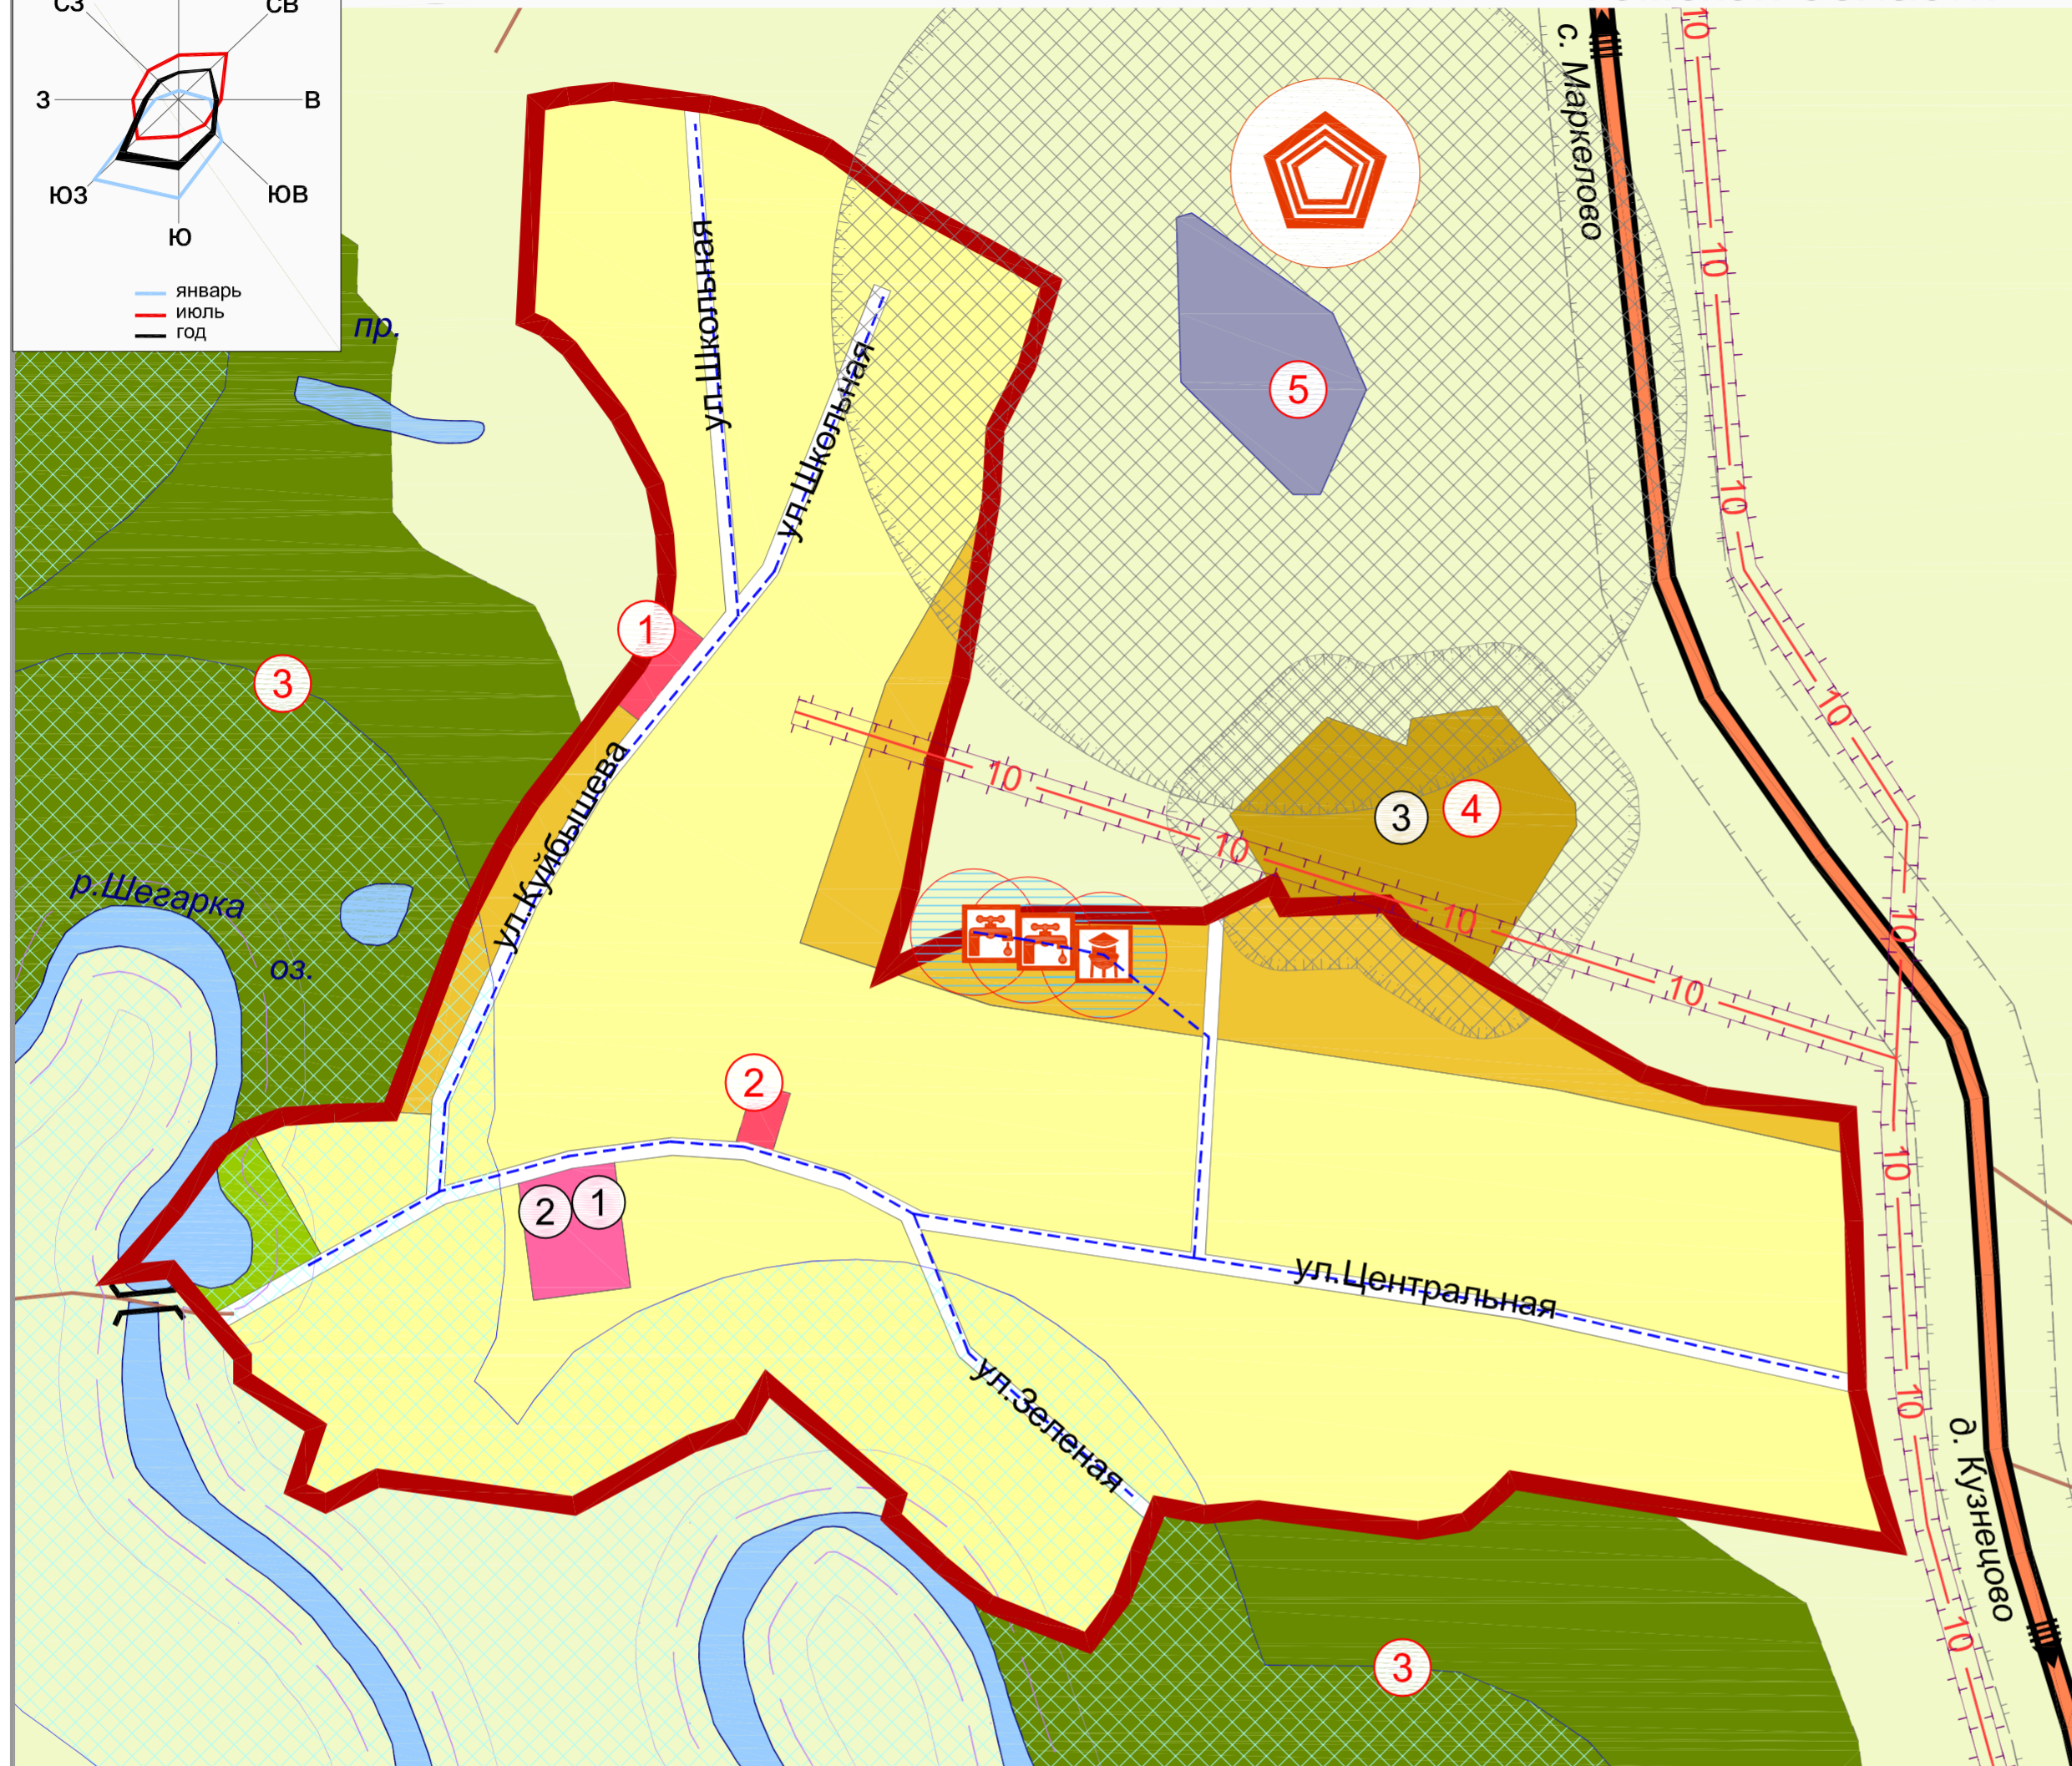


11(I) Сводная схема генерального плана с. Гынгазово Анастасьевского сельского поселения Шегарского района Томской области

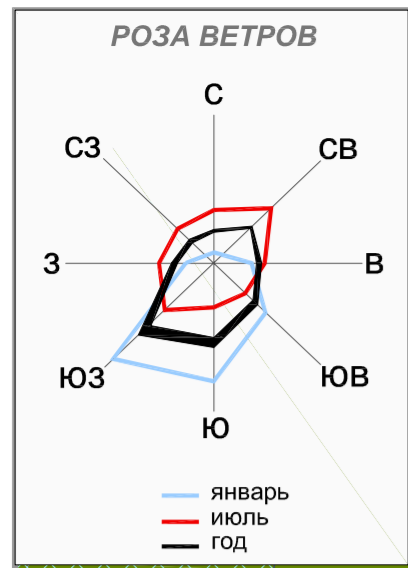

- УСЛОВНЫЕ ОБОЗНАЧЕНИЯ**
- Территориальная граница**
 - Граница населенного пункта
 - Земли по категориям**
 - Земли сельскохозяйственного назначения
 - Функциональные зоны**
 - зона застройки индивидуальными жилыми домами
 - общественно-деловая зона
 - зона сельскохозяйственных угодий
 - зона, занятая объектами сельскохозяйственного назначения
 - зона общественных рекреационных территорий
 - Поверхностные водные объекты**
 - Водоем (озеро, пруд, обводненный карьер, водохранилище)
 - ОКС внешнего автомобильного транспорта**
 - автомобильная дорога регионального или межмуниципального значения
 - дорога обычного типа
 - Линия электропередачи (ЛЭП)**
 - ЛЭП 10 кВ
 - ОКС водоснабжения**
 - водопровод
 - водонапорная башня
 - водозабор

ЭКСПЛИКАЦИЯ ОБЪЕКТОВ

№ п/п	Наименование	Примечание
ОБРАЗОВАТЕЛЬНЫЕ УЧРЕЖДЕНИЯ		
1	Начальная школа	
2	Детская площадка	
ПРЕДПРИЯТИЯ ПРОМЫШЛЕННОГО И КОММУНАЛЬНО-СКЛАДСКОГО НАЗНАЧЕНИЯ		
3	Ферма	

- Зоны с особыми условиями использования территории**
- водоохранная зона
 - прибрежная защитная полоса
 - береговая полоса
 - зона санитарной охраны источников питьевого водоснабжения
 - санитарно-защитная зона
 - охранная зона

МЕРОПРИЯТИЯ ПО ТЕРРИТОРИАЛЬНОМУ ПЛАНИРОВАНИЮ		
№ п/п	Наименование мероприятия	Срок реализации
1	Резервирование участка под строительство ФАП	Первая очередь
2	Резервирование участка под строительство объекта торговли	Первая очередь
3	Резервирование участка под строительство туристической базы	Расчетный срок
4	Реконструкция территории фермы с увеличением мощности	Расчетный срок
5	Организация площадки для временного накопления отходов	Первая очередь

				МК № 0099733-01 от 05.12.12 г.		
				Выполнение работ по подготовке проекта генерального плана, правил землепользования и застройки Анастасьевского сельского поселения Шегарского района Томской области		
Изм.	Кол.уч.	Лист	№ док	Подпись	Дата	
				Проект генерального плана Анастасьевского сельского поселения	Стадия	Лист
				ГП	11(I)	Листов
				Сводная схема генерального плана с. Гынгазово Анастасьевского сельского поселения Шегарского района Томской области М 1:5000	ООО "Геоземстрой" г. Воронеж	
Директор	Прилепин В.А.					
И.об.нач.отд.	Поздоровкина Н.В.					
Проектир.	Малыгина Т.Н.					