
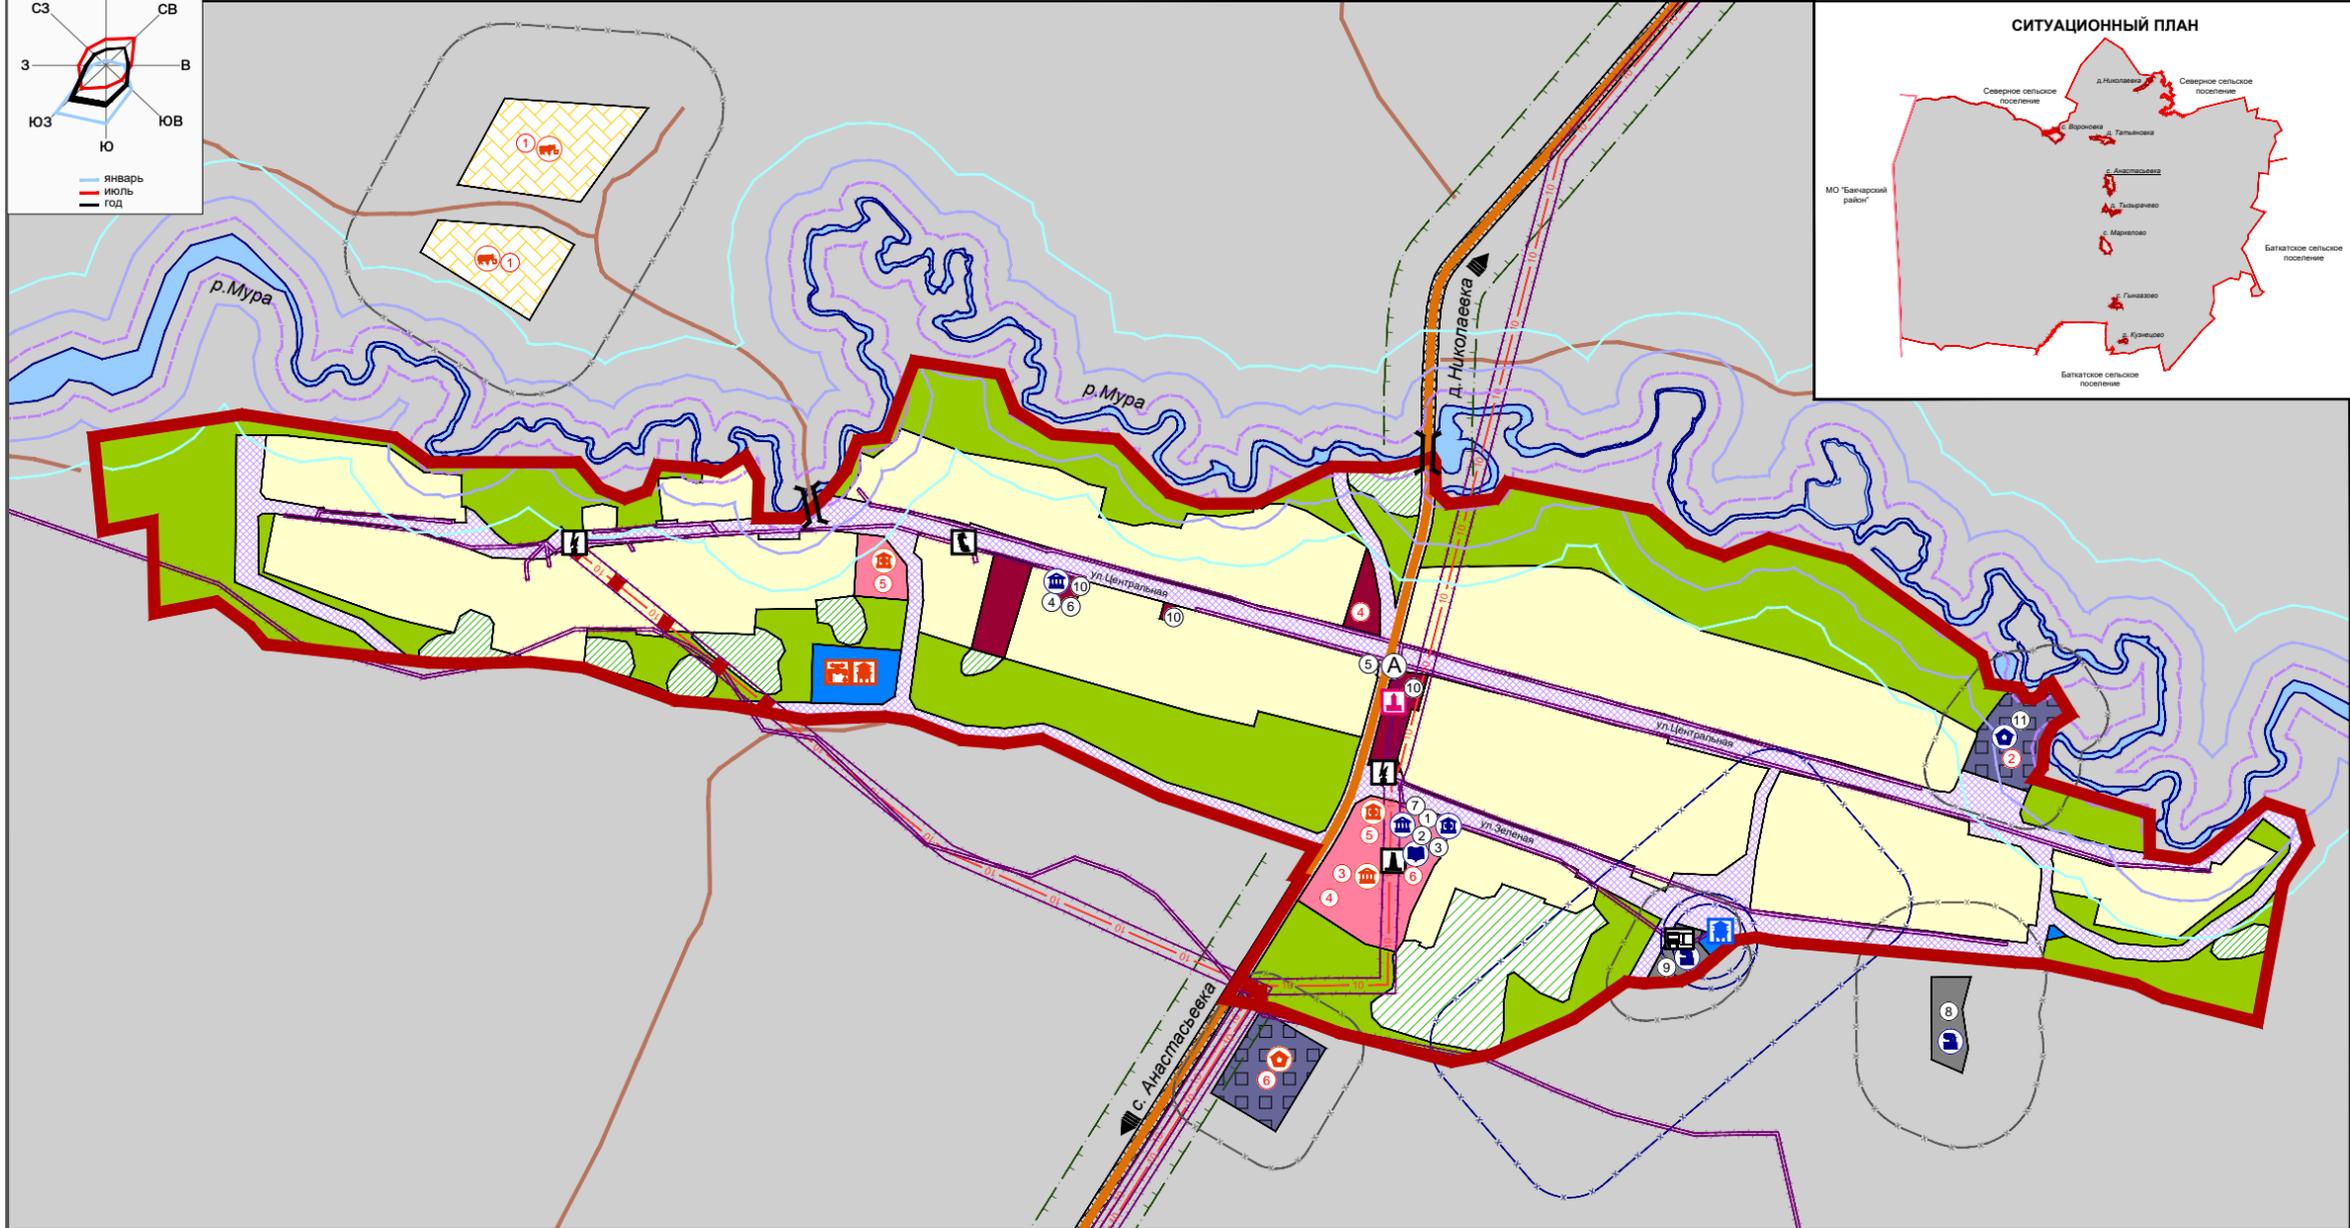


**ГЕНЕРАЛЬНЫЙ ПЛАН МУНИЦИПАЛЬНОГО ОБРАЗОВАНИЯ "АНАСТАСЬЕВСКОЕ СЕЛЬСКОЕ ПОСЕЛЕНИЕ" ШЕГАРСКОГО МУНИЦИПАЛЬНОГО РАЙОНА ТОМСКОЙ ОБЛАСТИ.  
КАРТА ФУНКЦИОНАЛЬНЫХ ЗОН ПОСЕЛЕНИЯ. КАРТА ПЛАНИРУЕМОГО РАЗМЕЩЕНИЯ ОБЪЕКТОВ МЕСТНОГО ЗНАЧЕНИЯ ПОСЕЛЕНИЯ. ТЕРРИТОРИЯ НАСЕЛЕННОГО ПУНКТА Д. ТАТЬЯНОВКА**

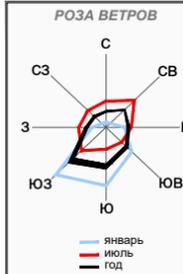

- УСЛОВНЫЕ ОБОЗНАЧЕНИЯ:**
- Границы:**
- Граница муниципального района
  - Граница сельского поселения
  - Граница населенного пункта
- ГРАНИЦЫ ФУНКЦИОНАЛЬНЫХ ЗОН:**
- ЖИЛЬНЫЕ ЗОНЫ:**
- Зона застройки индивидуальными жилыми домами
- ОБЩЕСТВЕННО-ДЕЛОВЫЕ ЗОНЫ:**
- Зона многофункциональной общественно-деловой застройки
  - Зона размещения объектов образования и здравоохранения
- ПРОИЗВОДСТВЕННЫЕ И КОММУНАЛЬНО-СКЛАДСКИЕ ЗОНЫ:**
- Зона размещения предприятий 4 и 5 класса санитарной опасности (СЗЗ 100-50 м)
  - Зона размещения предприятий 3 класса санитарной опасности (СЗЗ 300 м)
- ЗОНЫ ТРАНСПОРТНОЙ И ИНЖЕНЕРНОЙ ИНФРАСТРУКТУРЫ:**
- Зона сооружений и коммуникаций общественной индивидуального транспорта
  - Зона сооружений и коммуникаций внешнего транспорта
  - Зона инженерной инфраструктуры
- ЗОНЫ СЕЛЬСКОХОЗЯЙСТВЕННОГО ИСПОЛЬЗОВАНИЯ:**
- Зона размещения сельскохозяйственных предприятий 4 и 5 класса санитарной опасности (СЗЗ 100-50 м)
  - Зона размещения сельскохозяйственных предприятий 3 класса санитарной опасности (СЗЗ 300 м)
- ЗОНЫ РЕКРЕАЦИОННОГО НАЗНАЧЕНИЯ:**
- Зона незалесенных территорий общего пользования
  - Зона лесопарков
- ЗОНЫ СПЕЦИАЛЬНОГО НАЗНАЧЕНИЯ:**
- Зона специального назначения, связанная с захоронениями
- ТЕРРИТОРИИ, НА КОТОРЫЕ РЕГЛАМЕНТ НЕ УСТАНАВЛИВАЕТСЯ:**
- земли, покрытые поверхностными водами
  - земли лесного фонда
  - сельскохозяйственные угодья в составе земель сельскохозяйственного назначения
  - земли запаса
- ОБЪЕКТЫ КАПИТАЛЬНОГО СТРОИТЕЛЬСТВА:**
- сущ. проек.
- Объекты капитального строительства (ОКС)
  - ОКС учебно-образовательного назначения
  - ОКС культурно-досугового назначения

- ОКС спортивного назначения
- ОКС здравоохранения
- ОКС производственного и коммунально-складского назначения
- ОКС сельскохозяйственного назначения
- ОКС специального назначения
- Объекты культурного наследия (ОКН) памятник
- ОКС внешнего автомобильного транспорта
- автомобильная дорога местного значения
- дорога обычного типа
- автозаправочная станция
- станция технического обслуживания
- стоянка транспортных средств
- ОКС общественного пассажирского транспорта
- остановка автобуса
- ОКС транспортных сооружений
- мост, путепровод
- Подстанция (ПС)
- трансформаторная подстанция
- Линия электропередачи (ЛЭП)
- ЛЭП 10 кВ
- ОКС водоснабжения
- водонапорная башня
- водозабор
- ОКС водоотведения
- очистные сооружения
- ОКС теплоснабжения
- котельная
- ОКС связи
- таксофон
- антенно-мачтовое сооружение
- Зоны с особыми условиями использования территории**
- водоохранная зона
- прибрежная защитная полоса
- береговая полоса
- зона санитарной охраны источников питьевого водоснабжения
- санитарный разрыв (санитарная полоса отчуждения)
- санитарно-защитная зона объектов производственного и специального назначения
- охранная зона объектов инженерной инфраструктуры

ЭКСПЛИКАЦИЯ ОБЪЕКТОВ		
№ п/п	Наименование	Примечание
ОБРАЗОВАТЕЛЬНЫЕ УЧРЕЖДЕНИЯ		
1	Школа	
2	Библиотека	
УЧРЕЖДЕНИЯ ЗДРАВООХРАНЕНИЯ И СОЦИАЛЬНОГО ОБЕСПЕЧЕНИЯ		
3	ФАП	
ПРЕДПРИЯТИЯ ТОРГОВЛИ И ОБЩЕСТВЕННОГО ПИТАНИЯ, БЫТОВОГО И КОММУНАЛЬНОГО ОБСЛУЖИВАНИЯ		
4	СДК	
5	Магазин	
6	Музей Смоктуновского	
7	Пожарный водоем	
ПРЕДПРИЯТИЯ ПРОМЫШЛЕННОГО И КОММУНАЛЬНО-СКЛАДСКОГО НАЗНАЧЕНИЯ		
8	Пилорама ИП "Шустов"	
ОБЪЕКТЫ ТРАНСПОРТНОЙ ИНФРАСТРУКТУРЫ		
9	Гаражи	
КУЛЬТОВЫЕ ОБЪЕКТЫ		
10	Памятник	
ОБЪЕКТЫ СПЕЦИАЛЬНОГО НАЗНАЧЕНИЯ		
11	Кладбище	

МЕРОПРИЯТИЯ ПО ТЕРРИТОРИАЛЬНОМУ ПЛАНИРОВАНИЮ		
№ п/п	Наименование мероприятия	Срок реализации
1	Инвестиционная площадка для размещения сельскохозяйственного предприятия вспомогательного и сопутствующего производства IV класса опасности с максимальной санитарно-защитной зоной 100 м	Расчетный срок
2	Обустройство кладбища	Первая очередь
3	Резервирование участка под строительство детского дошкольного учреждения	Расчетный срок
4	Резервирование участка под строительство детской спортивно-игровой площадки	Первая очередь
5	Резервирование участка под строительство ФАП	Первая очередь
6	Резервирование участка под СДК	Первая очередь
7	Резервирование участка под строительство кладбища	Расчетный срок