


ГЕНЕРАЛЬНЫЙ ПЛАН МУНИЦИПАЛЬНОГО ОБРАЗОВАНИЯ "АНАСТАСЬЕВСКОЕ СЕЛЬСКОЕ ПОСЕЛЕНИЕ" ШЕГАРСКОГО МУНИЦИПАЛЬНОГО РАЙОНА ТОМСКОЙ ОБЛАСТИ.
КАРТА ФУНКЦИОНАЛЬНЫХ ЗОН ПОСЕЛЕНИЯ. КАРТА ПЛАНИРУЕМОГО РАЗМЕЩЕНИЯ ОБЪЕКТОВ МЕСТНОГО ЗНАЧЕНИЯ ПОСЕЛЕНИЯ. ТЕРРИТОРИЯ НАСЕЛЕННОГО ПУНКТА С. ВОРОНОВКА

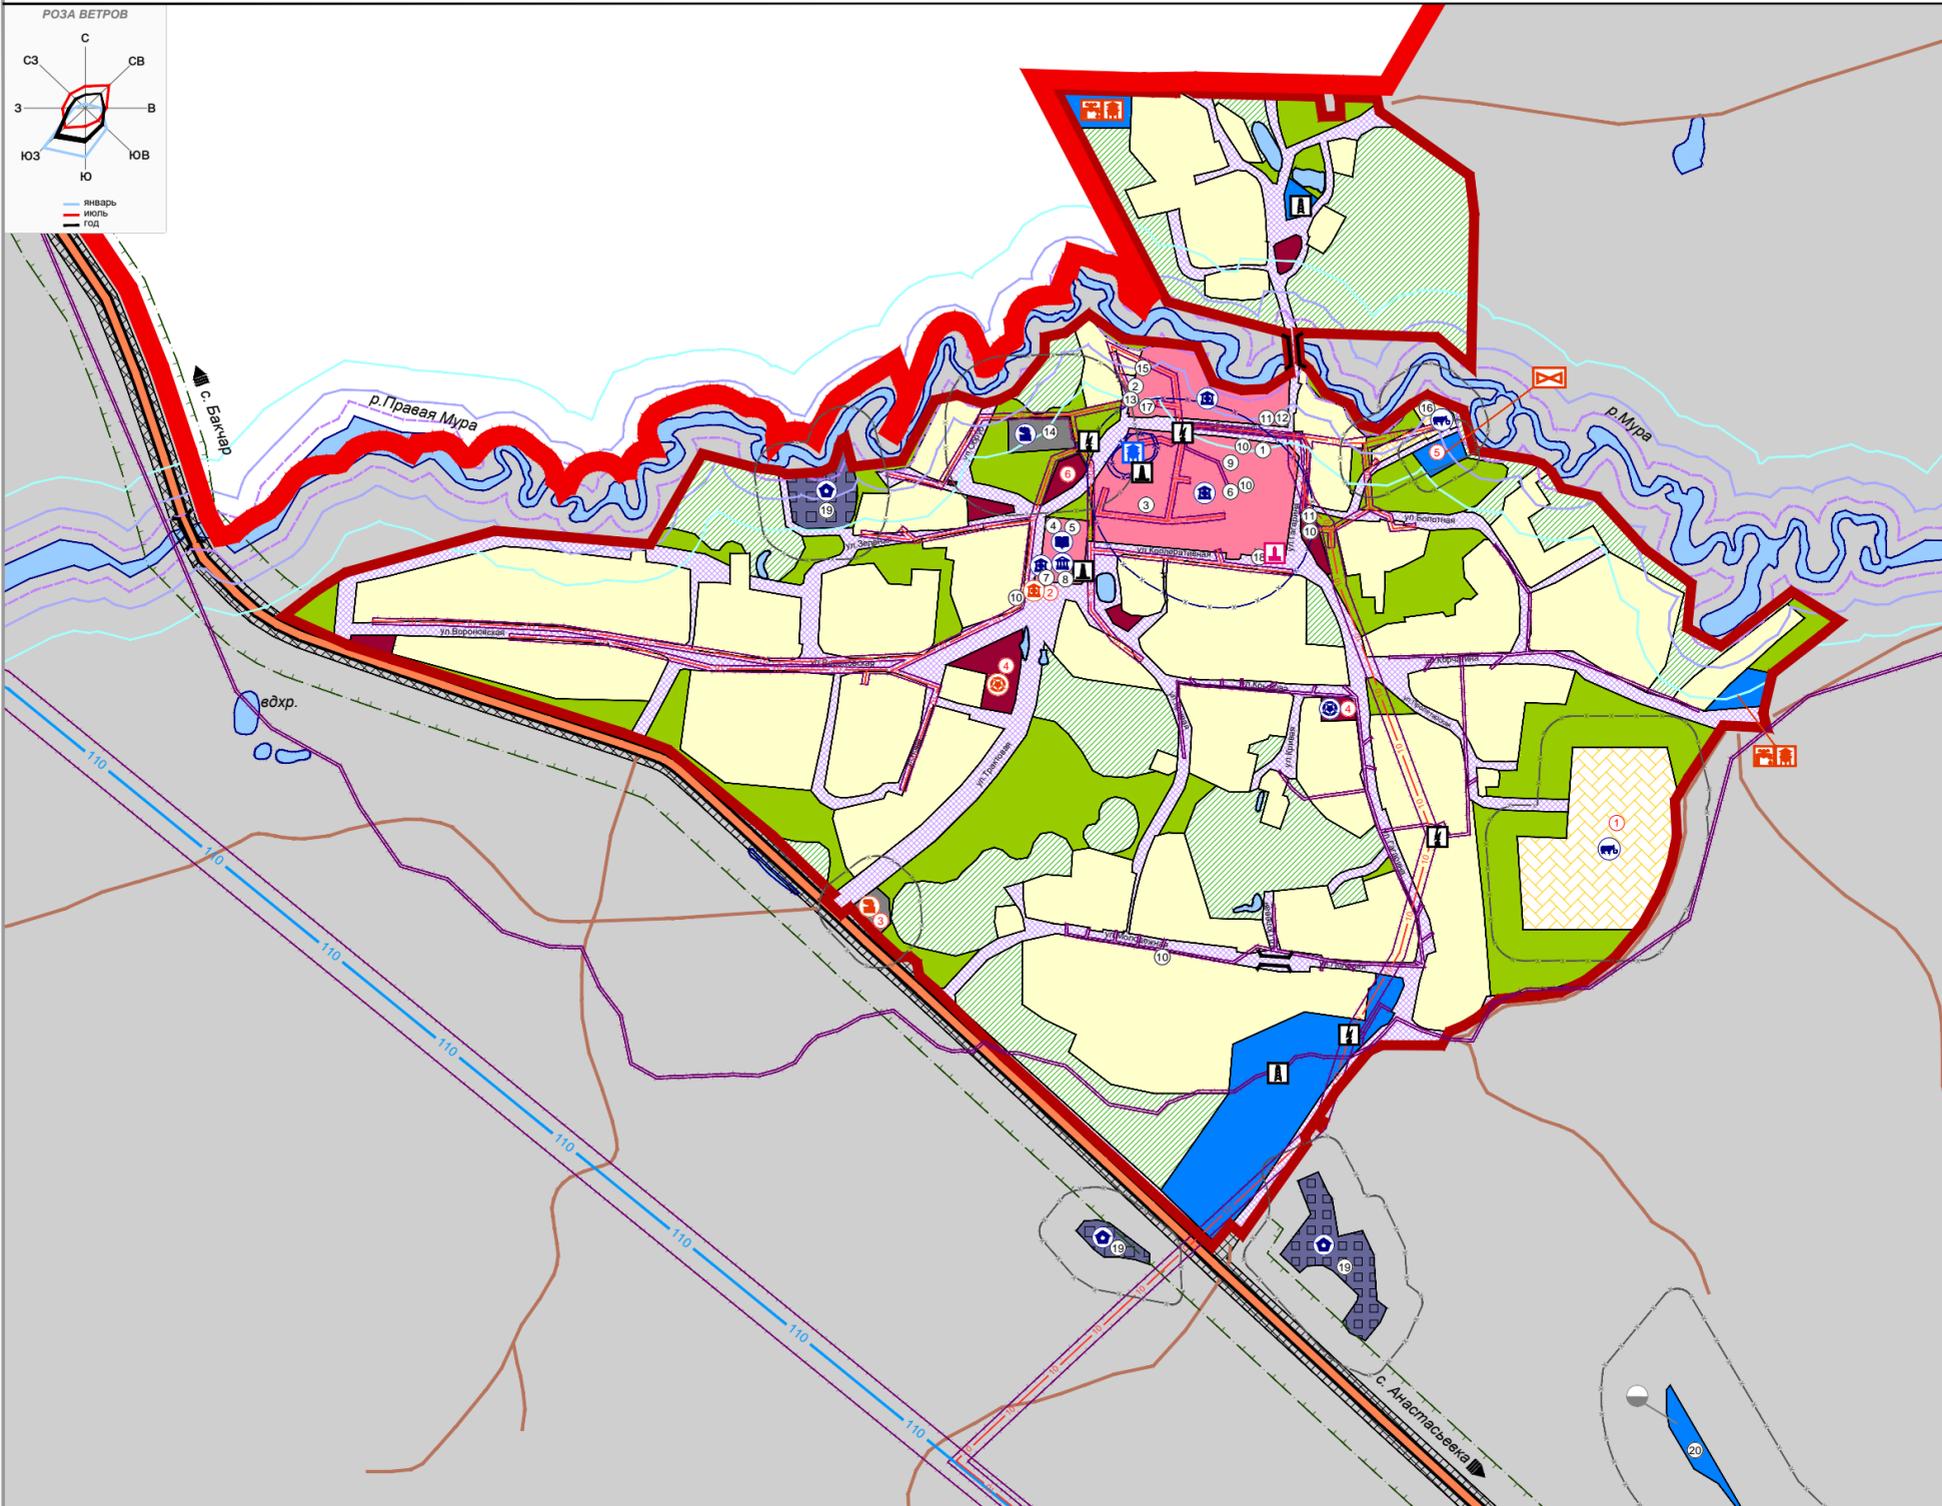

- УСЛОВНЫЕ ОБОЗНАЧЕНИЯ:**
- Границы:**
- Граница муниципального района
 - Граница сельского поселения
 - Граница населенного пункта
- ГРАНИЦЫ ФУНКЦИОНАЛЬНЫХ ЗОН:**
- ЖИЛЫЕ ЗОНЫ:**
- Зона застройки индивидуальными жилыми домами
- ОБЩЕСТВЕННО-ДЕЛОВЫЕ ЗОНЫ:**
- Зона многофункциональной общественно-деловой застройки
 - Зона размещения объектов образования и здравоохранения
- ПРОИЗВОДСТВЕННЫЕ И КОММУНАЛЬНО-СКЛАДСКИЕ ЗОНЫ:**
- Зона размещения предприятий 4 и 5 класса санитарной опасности (СЗЗ 100-50м)
 - Зона размещения предприятий 3 класса санитарной опасности (СЗЗ 300 м)
- ЗОНЫ ТРАНСПОРТНОЙ И ИНЖЕНЕРНОЙ ИНФРАСТРУКТУРЫ:**
- Зона сооружений и коммуникаций общественного индивидуального транспорта
 - Зона сооружений и коммуникаций внешнего транспорта
 - Зона инженерной инфраструктуры
- ЗОНЫ СЕЛЬСКОХОЗЯЙСТВЕННОГО ИСПОЛЬЗОВАНИЯ:**
- Зона размещения сельскохозяйственных предприятий 4 и 5 класса санитарной опасности (СЗЗ 100-50 м)
 - Зона размещения сельскохозяйственных предприятий 3 класса санитарной опасности (СЗЗ 300 м)
- ЗОНЫ РЕКРЕАЦИОННОГО НАЗНАЧЕНИЯ:**
- Зона незалесенных территорий общего пользования
 - Зона лесопарков
- ЗОНЫ СПЕЦИАЛЬНОГО НАЗНАЧЕНИЯ:**
- Зона специального назначения, связанная с захоронениями
- ТЕРРИТОРИИ, НА КОТОРЫЕ РЕГЛАМЕНТ НЕ УСТАНОВЛИВАЕТСЯ:**
- земли, покрытые поверхностными водами
 - земли лесного фонда
 - сельскохозяйственные угодья в составе земель сельскохозяйственного назначения
 - земли запаса

- Объекты капитального строительства:**
- сущ. проек.**
- Объекты капитального строительства (ОКС)
 - ОКС учебно-образовательного назначения
 - ОКС культурно-досугового назначения
 - ОКС спортивного назначения
 - ОКС здравоохранения
 - ОКС производственного и коммунально-складского назначения
 - ОКС отдыха и туризма
 - ОКС сельскохозяйственного назначения
 - ОКС специального назначения

- Объекты культурного наследия (ОКН)**
- памятник
- ОКС внешнего автомобильного транспорта**
- автомобильная дорога регионального или межмуниципального значения
 - автомобильная дорога местного значения
 - дорога обычного типа
 - автозаправочная станция
 - станция технического обслуживания
 - стоянка транспортных средств
- ОКС водного транспорта и гидротехнические сооружения**
- плотина
- ОКС общественного пассажирского транспорта**
- остановка автобуса
- ОКС транспортных сооружений**
- мост, путепровод
- Подстанция (ПС)**
- трансформаторная подстанция
- Линия электропередачи (ЛЭП)**
- ЛЭП 110 кВ
 - ЛЭП 10 кВ
- ОКС водоснабжения**
- водонапорная башня
 - водозабор
- ОКС водоотведения**
- очистные сооружения
- ОКС теплоснабжения**
- котельная
- ОКС связи**
- таксофон
 - антенно-мачтовое сооружение
- ОКС газоснабжения**
- парк хранения и регазификации СПГ (сжиженный природный газ)
- Зоны с особыми условиями использования территории**
- защитная зона
 - прибрежная защитная полоса
 - береговая полоса
 - зона санитарной охраны источников питьевого водоснабжения
 - санитарный разрыв (санитарная полоса отчуждения)
 - санитарно-защитная зона объектов производственного и специального назначения
 - охранная зона объектов инженерной инфраструктуры

ЭКСПЛИКАЦИЯ ОБЪЕКТОВ		
№ п/п	Наименование	Примечание
АДМИНИСТРАТИВНЫЕ УЧРЕЖДЕНИЯ		
1	Контора	
2	Пожарная часть	
УЧРЕЖДЕНИЯ КУЛЬТУРЫ, ИСКУССТВА И СПОРТИВНЫЕ СООРУЖЕНИЯ		
3	Хоккейная коробка	
ОБРАЗОВАТЕЛЬНЫЕ УЧРЕЖДЕНИЯ		
4	Школа	
5	Детский сад	
УЧРЕЖДЕНИЯ ЗДРАВООХРАНЕНИЯ И СОЦИАЛЬНОГО ОБЕСПЕЧЕНИЯ		
6	Психоневрологический интернат	
7	ФАП	
8	СДК	
ПРЕДПРИЯТИЯ ТОРГОВЛИ И ОБЩЕСТВЕННОГО ПИТАНИЯ, БЫТОВОГО И КОММУНАЛЬНОГО ОБСЛУЖИВАНИЯ		
9	Баня	
10	Магазин	
11	Кафе	
12	Лекарня	
13	Пожарный водоем	
ПРЕДПРИЯТИЯ ПРОМЫШЛЕННОГО И КОММУНАЛЬНО-СКЛАДСКОГО НАЗНАЧЕНИЯ		
14	Пилорама	
15	ГСМ	
16	Склады	
ОБЪЕКТЫ ТРАНСПОРТНОЙ ИНФРАСТРУКТУРЫ		
17	Гаражи	
КУЛЬТОВЫЕ ОБЪЕКТЫ		
18	Памятник	
ОБЪЕКТЫ СПЕЦИАЛЬНОГО НАЗНАЧЕНИЯ		
19	Кладбища	
ОБЪЕКТЫ ИНЖЕНЕРНОЙ ИНФРАСТРУКТУРЫ		
20	Станция приема, хранения и регазификации сжиженного природного газа	

МЕРОПРИЯТИЯ ПО ТЕРРИТОРИАЛЬНОМУ ПЛАНИРОВАНИЮ

№ п/п	Наименование мероприятия	Срок реализации
1	Резервирование инвестиционной площадки для размещения сельско-хозяйственного предприятия V класса опасности с максимальной санитарно-защитной зоной 50 м	Расчетный срок
2	Резервирование участка под строительство ФАПа	Расчетный срок
3	Резервирование участка под строительство объектов придорожного сервиса	Расчетный срок
4	Резервирование участка под строительство площадки для игр детей дошкольного и младшего школьного возраста, ГТО	Первая очередь
5	Резервирование участка под строительство объекта очистные сооружения	Первая очередь
6	Резервирование участка под строительство лекарни	Расчетный срок