
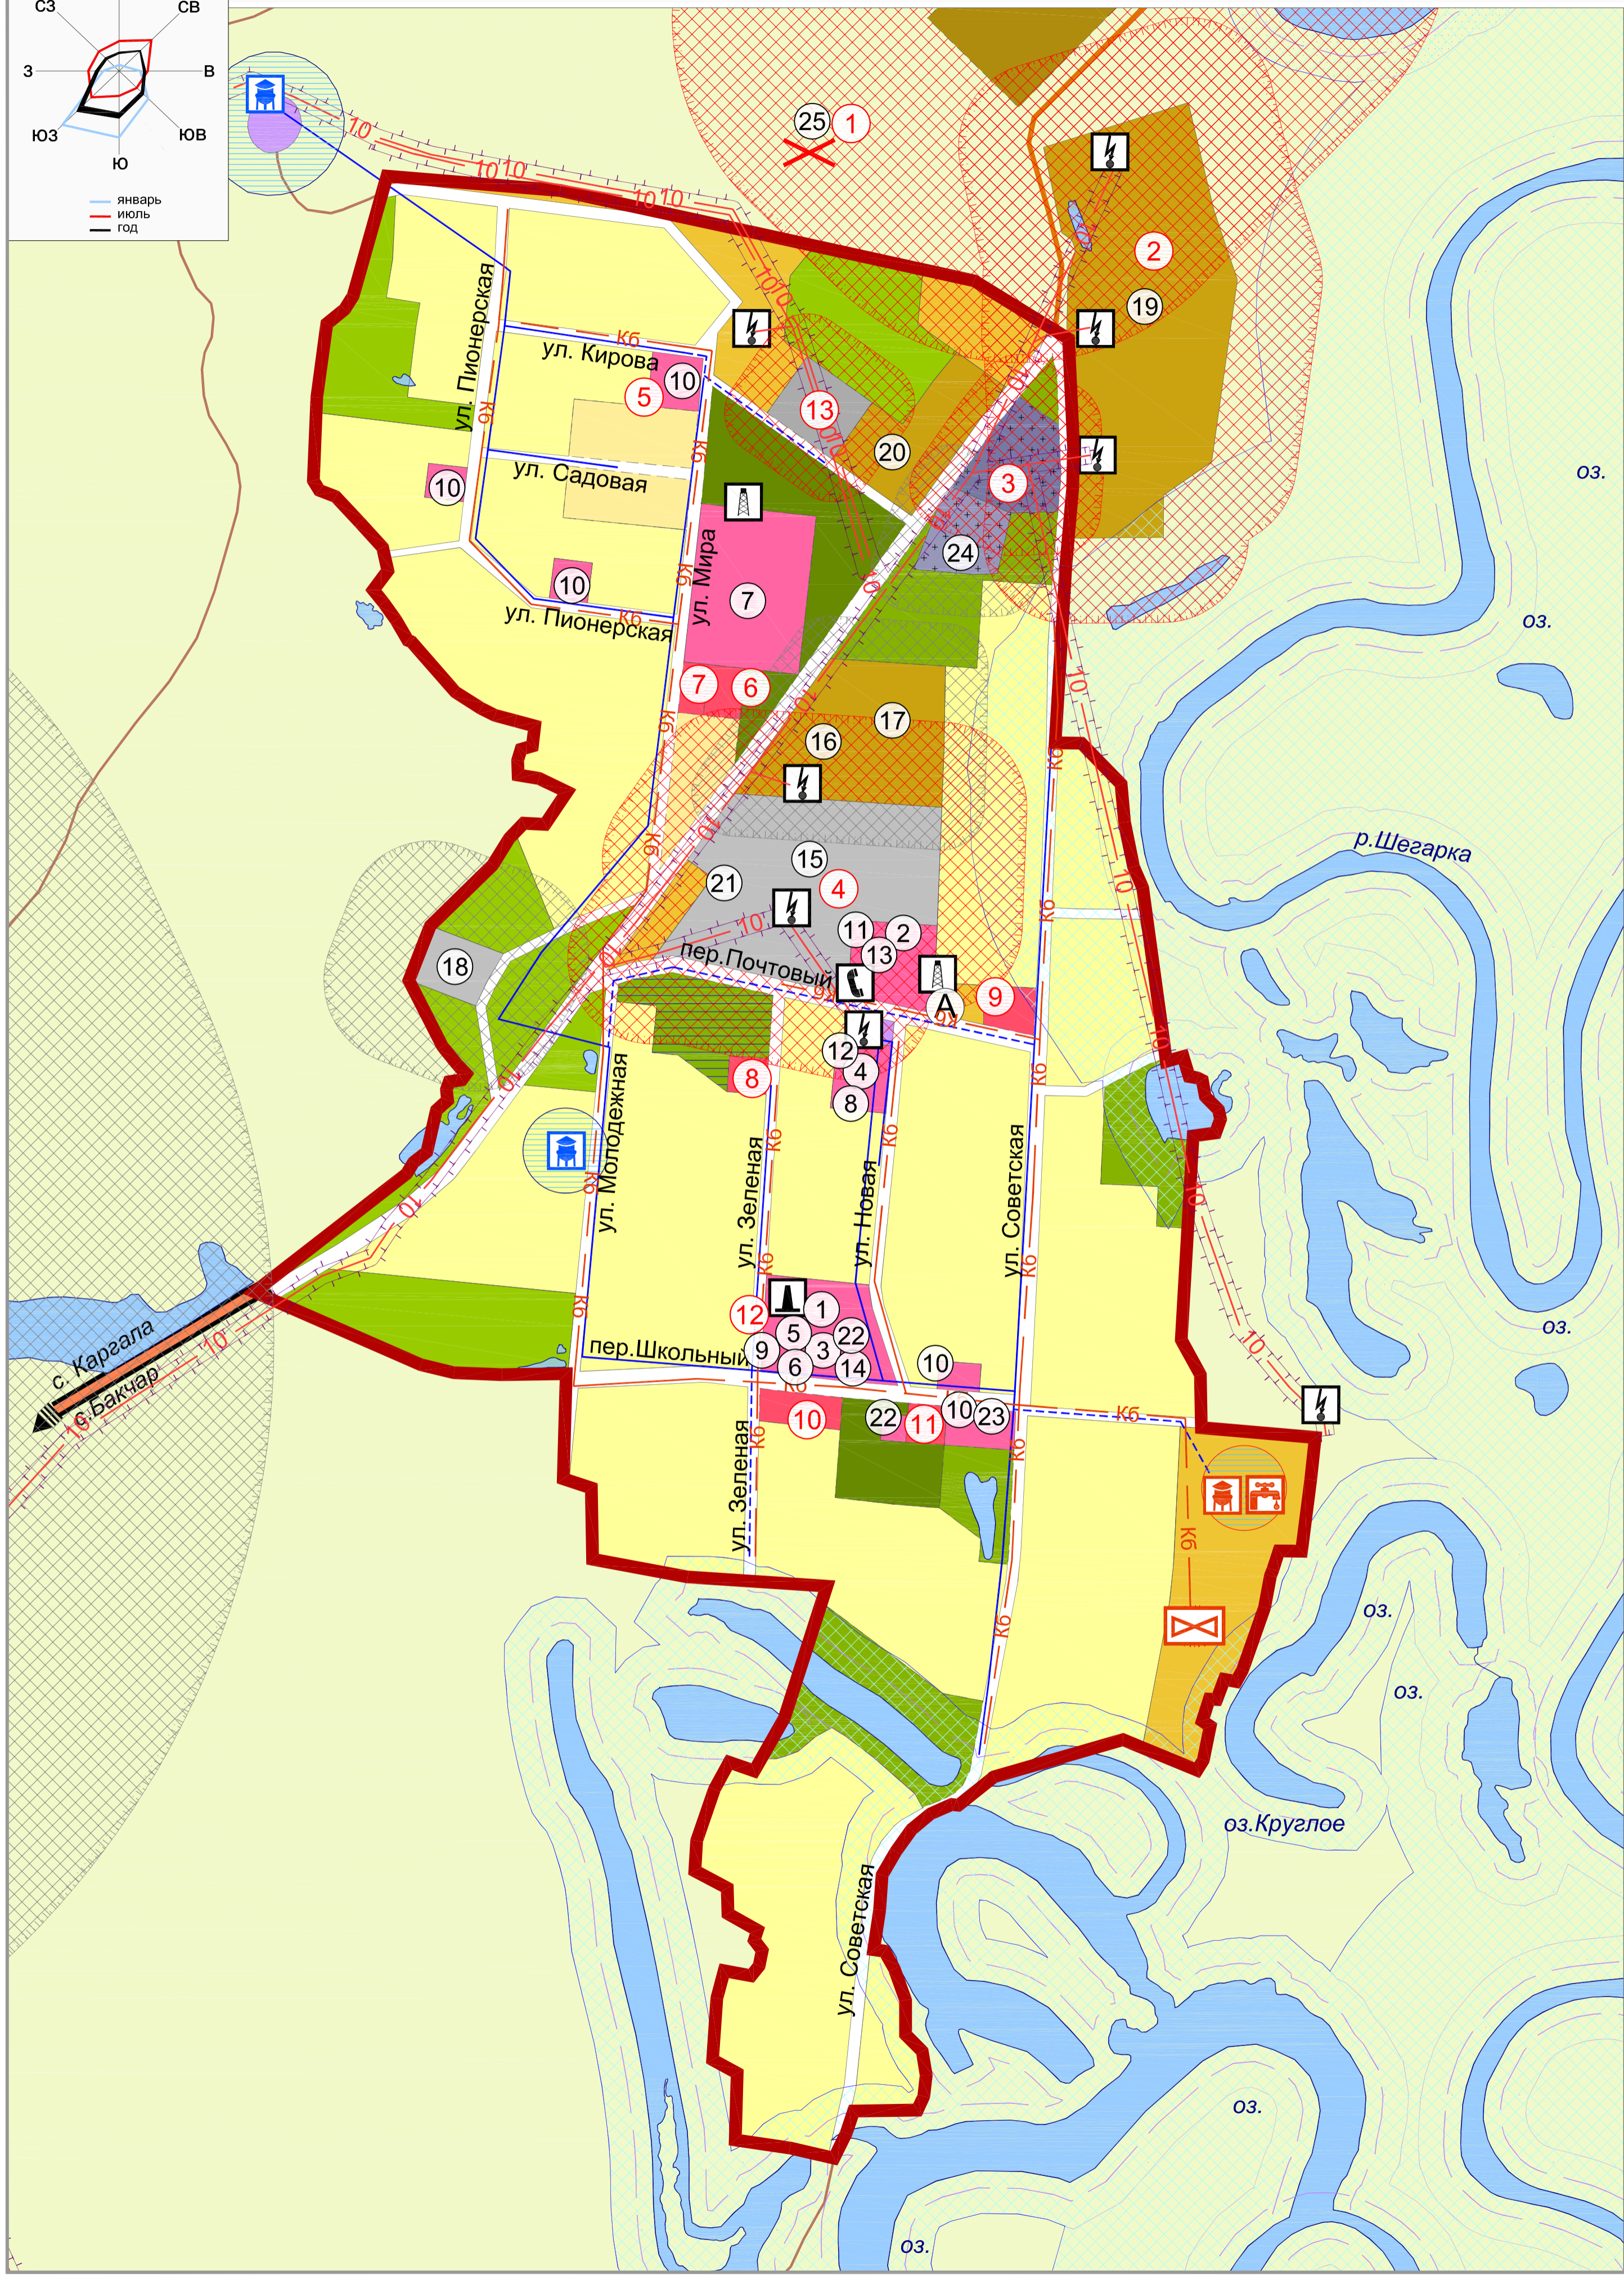


6(1) Сводная схема генерального плана с.Анастасьевка Анастасьевского сельского поселения Шегарского района Томской области

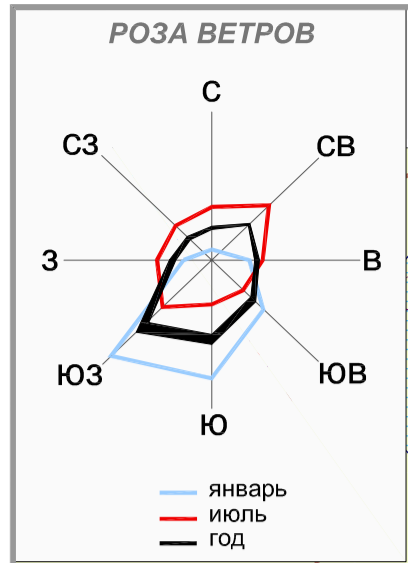

- УСЛОВНЫЕ ОБОЗНАЧЕНИЯ**
- Территориальная граница**
Граница населенного пункта
- Земли по категориям**
Земли сельскохозяйственного назначения
- Функциональные зоны**
зона застройки индивидуальными жилыми домами
общественно-деловая зона
производственная и коммунально-складская зона
зона инженерной и транспортной инфраструктуры
зона сельскохозяйственных угодий
зона, занятая объектами сельскохозяйственного назначения
зона древесно-кустарниковой растительности
зона общественных рекреационных территорий
кладбище
- Поверхностные водные объекты**
Водоем (озеро, пруд, обводненный карьер, водохранилище)
Болото
- ОКС внешнего автомобильного транспорта**
автомобильная дорога регионального или межмуниципального значения
автомобильная дорога местного значения
дорога обычного типа
- ОКС общественного пассажирского транспорта**
остановка автобуса
- Подстанция (ПС)**
трансформаторная подстанция
- Линия электропередачи (ЛЭП)**
ЛЭП 10 кВ
- ОКС водоснабжения**
водопровод
водонапорная башня
- ОКС теплоснабжения**
котельная
- ОКС связи**
таксофон
антенно-мачтовое сооружение
- Зоны с особыми условиями использования территории**
водоохранная зона
прибрежная защитная полоса
береговая полоса
зона санитарной охраны источников питьевого водоснабжения
санитарно-защитная зона
охранная зона
- ОКС водоотведения**
водозабор
канализация хозяйственно-бытовая
очистные сооружения

ЭКСПЛИКАЦИЯ ОБЪЕКТОВ

№ п/п	Наименование	Примечание
АДМИНИСТРАТИВНЫЕ УЧРЕЖДЕНИЯ		
1	Администрация сельского поселения	Проектом предлагается перенос на другую площадку
2	Контора ООО "Русь"	
ОБРАЗОВАТЕЛЬНЫЕ УЧРЕЖДЕНИЯ		
3	Начальная школа 1-4 кл.	
4	Школа 5-11 кл.	
5	Детский сад	
6	Библиотека	
7	Стадион	
УЧРЕЖДЕНИЯ ЗДРАВООХРАНЕНИЯ И СОЦИАЛЬНОГО ОБЕСПЕЧЕНИЯ		
8	ФАП	Проектом предлагается перенос на другую площадку
9	Ветеринарная лечебница	
ПРЕДПРИЯТИЯ ТОРГОВЛИ И ОБЩЕСТВЕННОГО ПИТАНИЯ, БЫТОВОГО И КОММУНАЛЬНОГО ОБСЛУЖИВАНИЯ		
10	Магазины	
11	Почта	
12	Столовая ООО "Русь"	
13	СДК	
14	Опорный пункт полиции	
ПРЕДПРИЯТИЯ ПРОМЫШЛЕННОГО И КОММУНАЛЬНО-СКЛАДСКОГО НАЗНАЧЕНИЯ		
15	МТМ	
16	Сушильное хозяйство	
17	Зерносклады	
18	АЗС "Русь"	
19	МТФ ООО "Русь"	
20	Сенной склад	
ОБЪЕКТЫ ТРАНСПОРТНОЙ ИНФРАСТРУКТУРЫ		
21	Гаражи	
КУЛЬТОВЫЕ ОБЪЕКТЫ		
22	Памятник	
23	Молильный дом	
ОБЪЕКТЫ СПЕЦИАЛЬНОГО НАЗНАЧЕНИЯ		
24	Кладбище	
25	Скотомогильник	

МЕРОПРИЯТИЯ ПО ТЕРРИТОРИАЛЬНОМУ ПЛАНИРОВАНИЮ

№ п/п	Наименование мероприятия	Срок реализации
1	Проектом предлагается ликвидация скотомогильника с последующей рекультивацией территории	Первая очередь
2	Экологическая реконструкция территории МТФ, сокращение санитарно-защитной зоны	Первая очередь
3	Резервирование участка под расширение кладбища	Расчетный срок
4	Экологическая реконструкция территории МТМ, сокращение санитарно-защитной зоны	Расчетный срок
5	Проектом предлагается реконструкция здания и размещение в нем объекта общественного питания	Первая очередь
6	Резервирование участка под строительство хоккейного корта	Расчетный срок
7	Резервирование участка под строительство площадки для игр детей дошкольного и младшего школьного возраста	Первая очередь
8	Резервирование участка под строительство ФАП	Первая очередь
9	Резервирование участка под строительство здания администрации сельского поселения	Расчетный срок
10	Резервирование участка под строительство крытого спортивного зала	Первая очередь
11	Резервирование участка под строительство часовни	Расчетный срок
12	Проектом предлагается реконструкция и увеличение емкости здания детского сада	Первая очередь
13	Резервирование участка под строительство пекарни	Расчетный срок

Изм., Кол.уч. Лист №док Подпись Дата		МК № 0099733-01 от 05.12.12 г.	
		Выполнение работ по подготовке проекта генерального плана, правил землепользования и застройки Анастасьевского сельского поселения Шегарского района Томской области	
Проект генерального плана Анастасьевского сельского поселения		Стадия	Лист Листов
		ГП	6(1) 12
Директор Прилепин В.А. И.об.нач.отд. Поздоровкина Н.В. Проектир. Малыгина Т.Н.		Сводная схема генерального плана с.Анастасьевка Анастасьевского сельского поселения Шегарского района Томской области М. 1:5000	
		ООО "Геоэемстрой" г. Воронеж	