
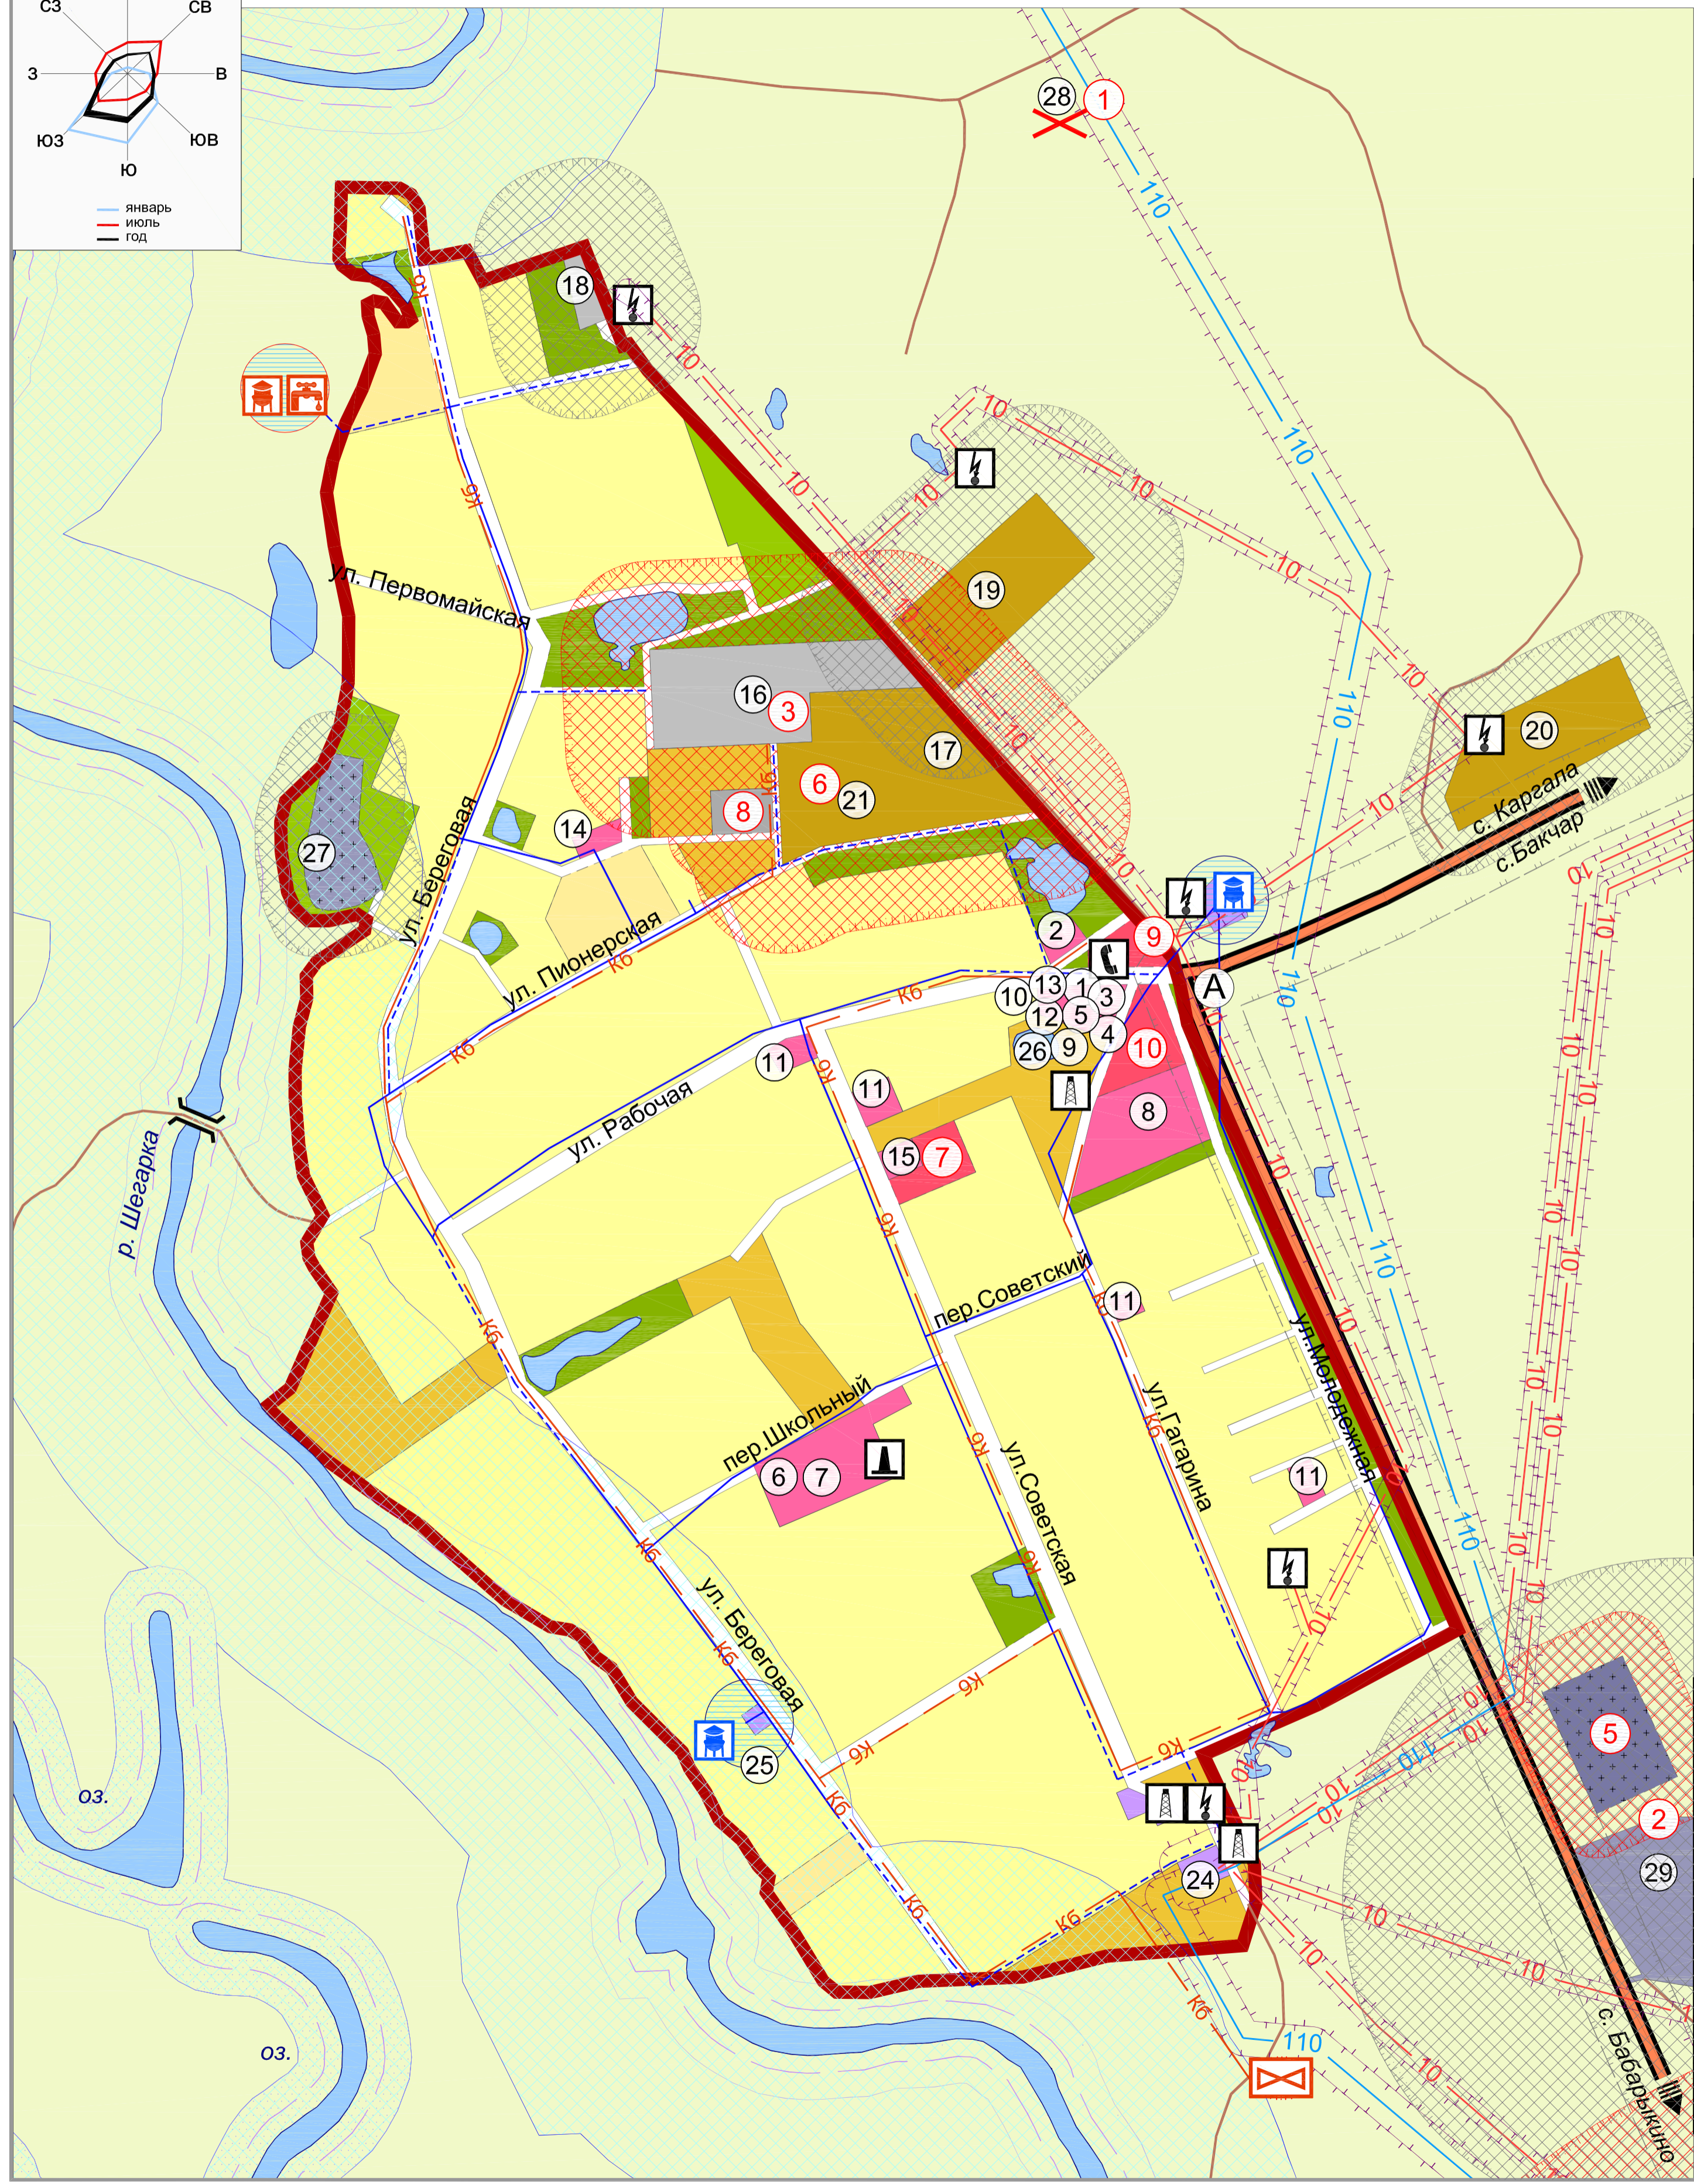


5(1) Сводная схема генерального плана с.Маркелово Анастасьевского сельского поселения Шегарского района Томской области

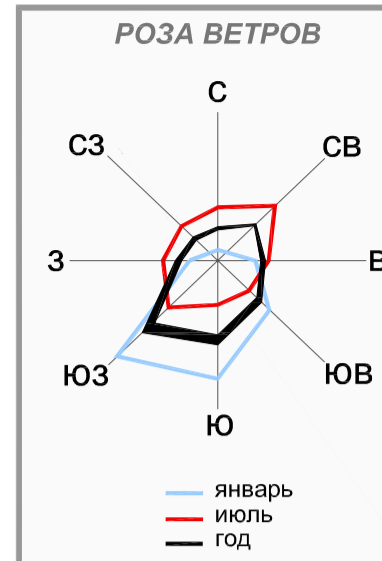

ЭКСПЛИКАЦИЯ ОБЪЕКТОВ		
№ п/п	Наименование	Примечание
АДМИНИСТРАТИВНЫЕ УЧРЕЖДЕНИЯ		
1	Администрация сельского поселения	
2	Контора ООО "СиалтАгро"	
3	Томский филиал ОАО "Ростелеком" Шегарский ЛТЦ	
4	Лесничество Иловское	
5	Филиал Кооператива "Наш Путь" (кредитно-сберегательный)	
ОБРАЗОВАТЕЛЬНЫЕ УЧРЕЖДЕНИЯ		
6	Школа	
7	Библиотека	
8	Стадион	
УЧРЕЖДЕНИЯ ЗДРАВООХРАНЕНИЯ И СОЦИАЛЬНОГО ОБЕСПЕЧЕНИЯ		
9	Ветеринарный участок	
10	ФАП	
ПРЕДПРИЯТИЯ ТОРГОВЛИ И ОБЩЕСТВЕННОГО ПИТАНИЯ, БЫТОВОГО И КОММУНАЛЬНОГО ОБСЛУЖИВАНИЯ		
11	Магазины	
12	СДК	
13	Опорный пункт полиции	
14	Столовая ООО "СиалтАгро"	Сезонная
15	Почта	
ПРЕДПРИЯТИЯ ПРОМЫШЛЕННОГО И КОММУНАЛЬНО-СКЛАДСКОГО НАЗНАЧЕНИЯ		
16	МТМ ООО "СиалтАгро"	
17	Зерносклады	
18	АЗС ООО "СиалтАгро"	
19	КФХ "Митрофанов"	
20	Сушильный комплекс ООО "СиалтАгро"	
ОБЪЕКТЫ ТРАНСПОРТНОЙ ИНФРАСТРУКТУРЫ		
21	Гаражи	
ОБЪЕКТЫ ИНЖЕНЕРНОЙ ИНФРАСТРУКТУРЫ		
24	Подстанция узловая	
25	Очистная станция	
КУЛЬТОВЫЕ ОБЪЕКТЫ		
26	Памятник	
ОБЪЕКТЫ СПЕЦИАЛЬНОГО НАЗНАЧЕНИЯ		
27	Кладбище	
28	Скотомогильник	Проектом предлагается ликвидация
29	Площадка для временного накопления отходов	

**УСЛОВНЫЕ ОБОЗНАЧЕНИЯ**

**Территориальная граница**  
Граница населенного пункта

**Земли по категориям**  
Земли сельскохозяйственного назначения

**Функциональные зоны**

- зона застройки индивидуальными жилыми домами
- общественно-деловая зона
- производственная и коммунально-складская зона
- зона инженерной и транспортной инфраструктуры
- зона сельскохозяйственных угодий
- зона, занятая объектами сельскохозяйственного назначения
- зона древесно-кустарниковой растительности
- кладбище
- зона специального назначения

**Поверхностные водные объекты**  
Водоем (озеро, пруд, обводненный карьер, водохранилище)

**ОКС внешнего автомобильного транспорта**  
автомобильная дорога регионального или межмуниципального значения  
автомобильная дорога местного значения  
дорога обычного типа

**ОКС общественного пассажирского транспорта**  
остановка автобуса

**Подстанция (ПС)**  
трансформаторная подстанция

**Линия электропередачи (ЛЭП)**  
ЛЭП 110 кВ  
ЛЭП 10 кВ

**ОКС теплоснабжения**  
котельная

**ОКС связи**  
таксофон  
антенно-мачтовое сооружение

**ОКС водотоков**  
канализация хозяйственно-бытовая  
очистные сооружения

**Зоны с особыми условиями использования территории**  
водоохранная зона  
прибрежная защитная полоса  
береговая полоса  
зона санитарной охраны источников питьевого водоснабжения  
санитарно-защитная зона  
санитарный разрыв (санитарная полоса отчуждения)  
охранная зона

МЕРОПРИЯТИЯ ПО ТЕРРИТОРИАЛЬНОМУ ПЛАНИРОВАНИЮ		
№ п/п	Наименование мероприятия	Срок реализации
1	Проектом предлагается ликвидация скотомогильника с последующей рекультивацией территории	Первая очередь
2	Организация площадки для временного накопления отходов	Первая очередь
3	Экологическая реконструкция территории МТМ, сокращение санитарно-защитной зоны	Первая очередь
4	Проектом предлагается ликвидация кладбища с последующей рекультивацией территории	Первая очередь
5	Резервирование участка под строительство кладбища	Первая очередь
6	Резервирование участка для размещения пожарного поста	Первая очередь
7	Резервирование участка под строительство детского сада	Первая очередь
8	Резервирование участка под строительство аптеки	Расчетный срок
9	Резервирование участка под строительство объекта общественного питания	Расчетный срок
10	Резервирование участка под строительство хоккейного корта	Расчетный срок

МК № 0099733-01 от 05.12.12 г.

Выполнение работ по подготовке проекта генерального плана, правил землепользования и застройки Анастасьевского сельского поселения Шегарского района Томской области

Изм.	Коп.уч.	Лист	№ док	Подпись	Дата
		ГП	5(1)		

Проект генерального плана Анастасьевского сельского поселения

Сводная схема генерального плана с.Маркелово Анастасьевского сельского поселения Шегарского района Томской области М 1:5000

ООО "Геоэемстрой" г. Воронеж

Директор Прилепин В.А.  
И.об.нач.отд. Поздоровина Н.В.  
Проектир. Мальгина Т.Н.