
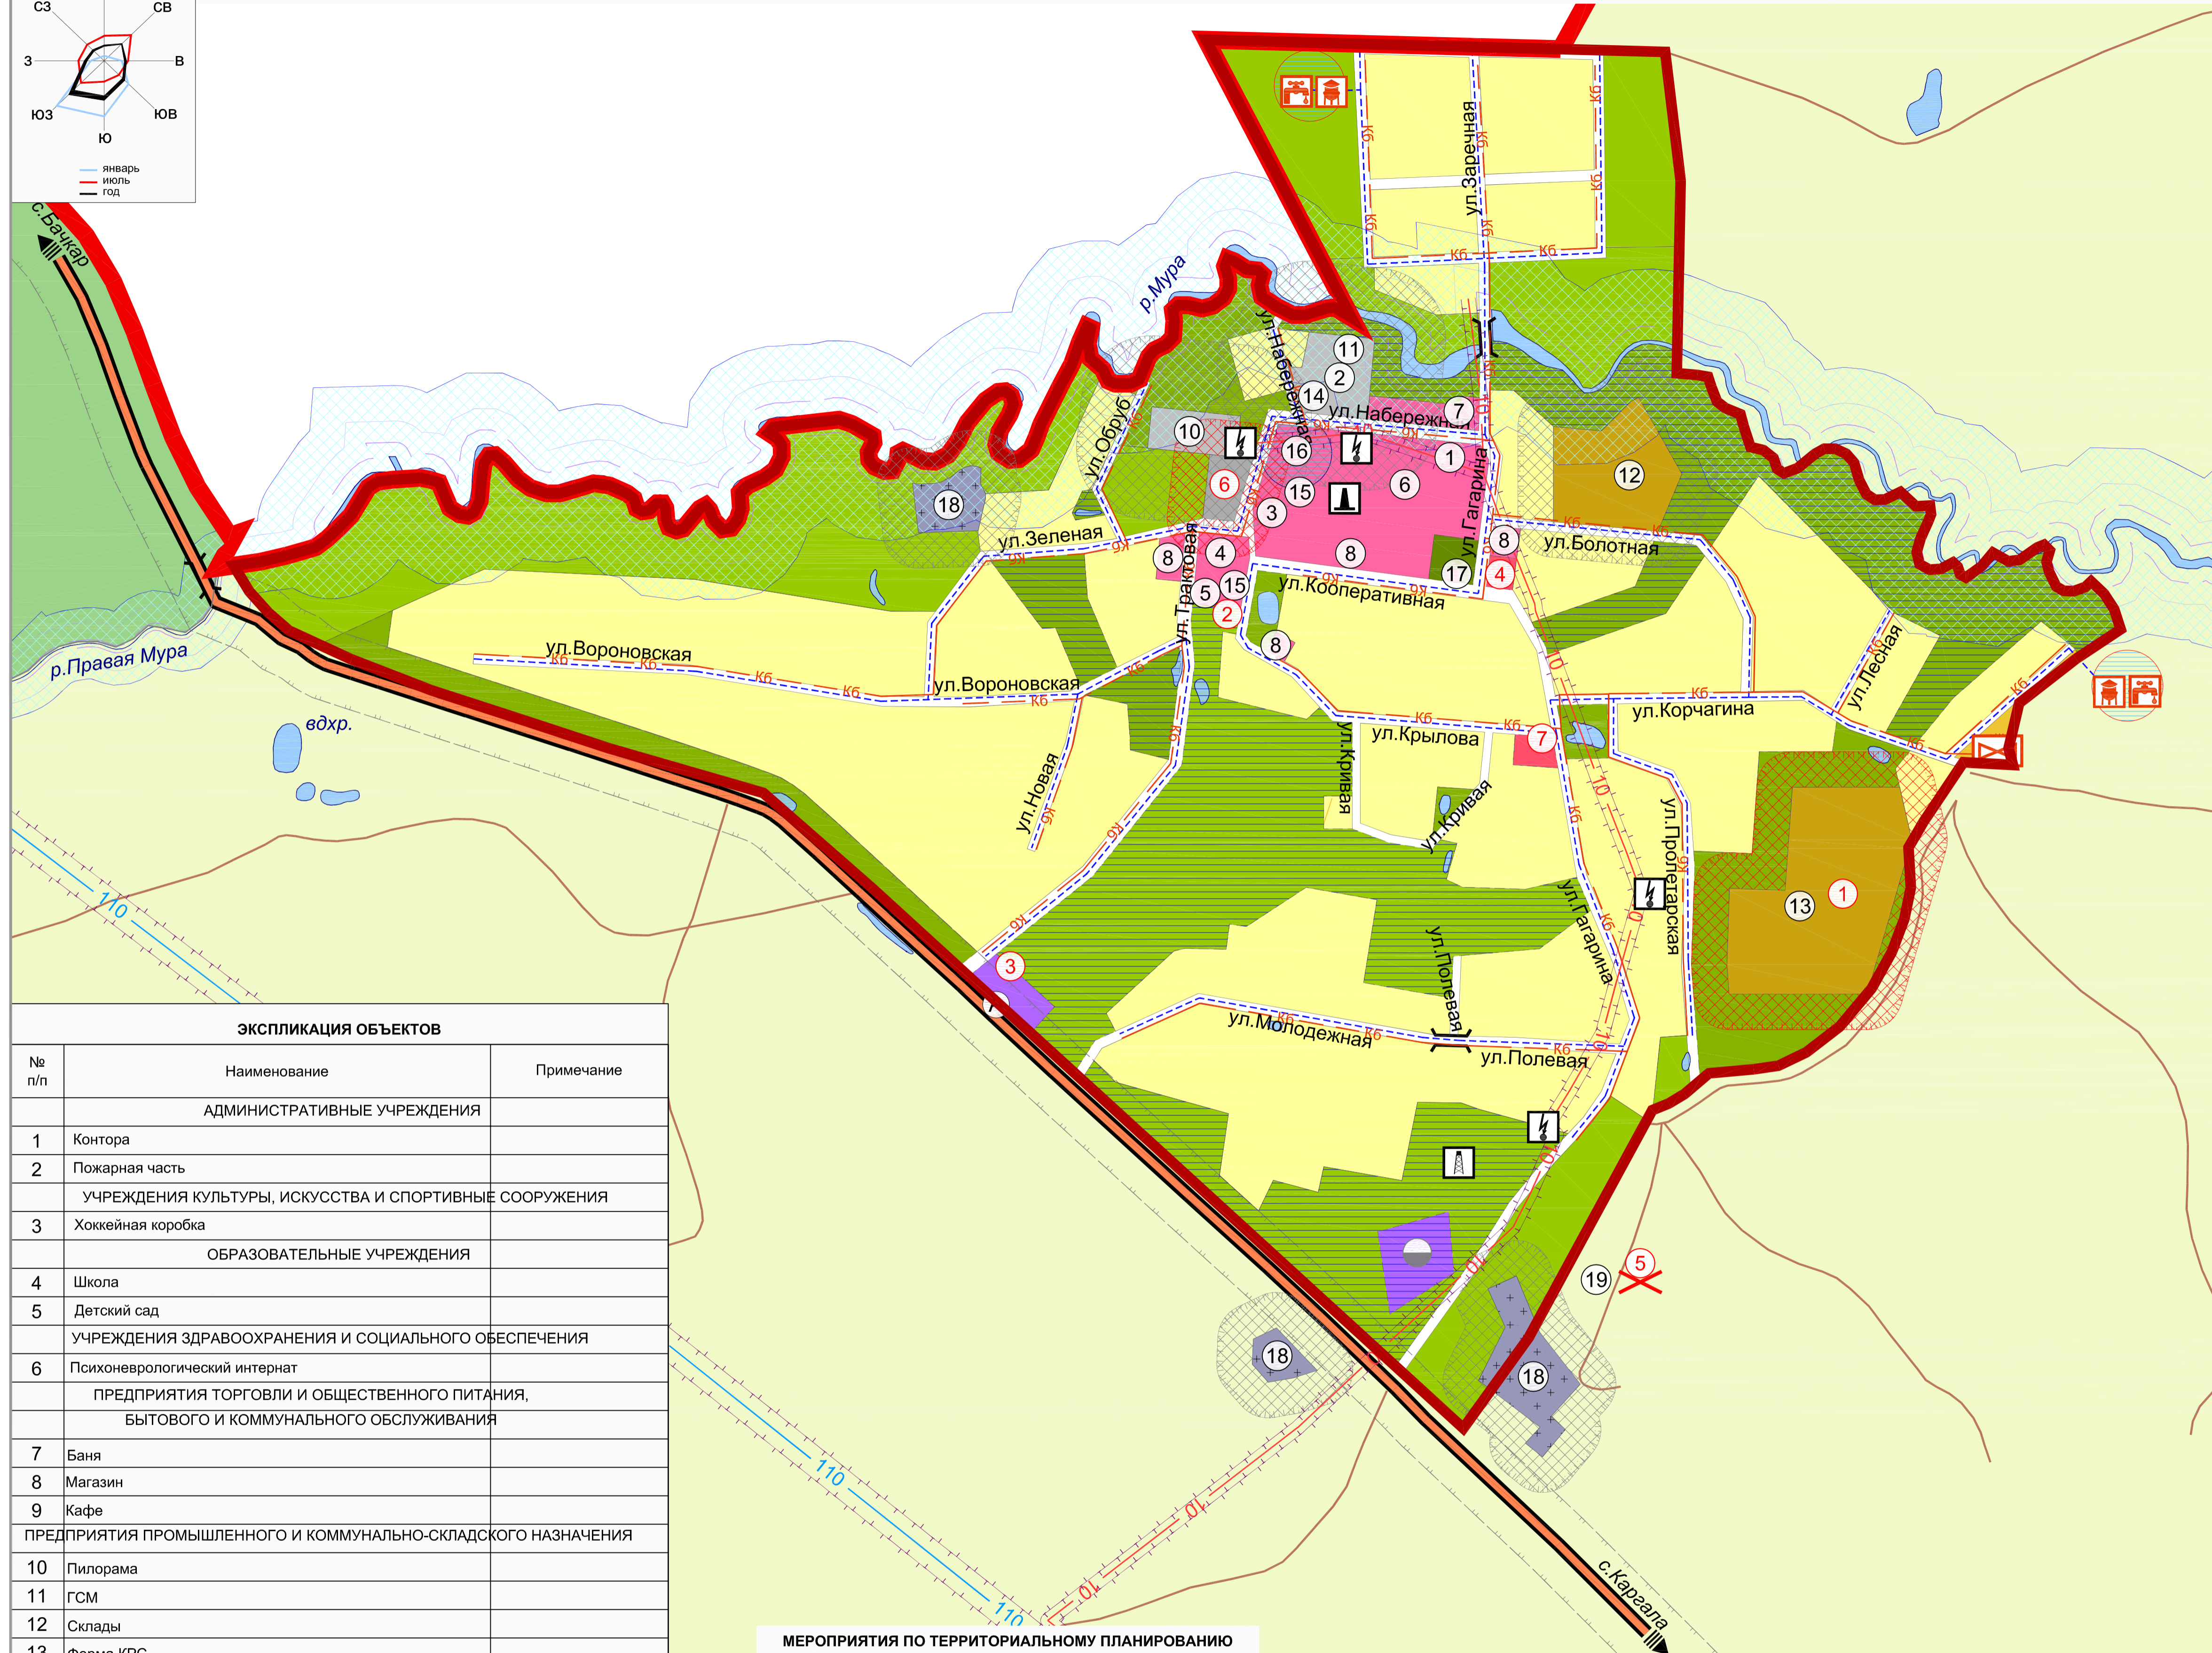


8(I) Сводная схема генерального плана с.Вороновка Анастасьевского сельского поселения Шегарского района Томской области

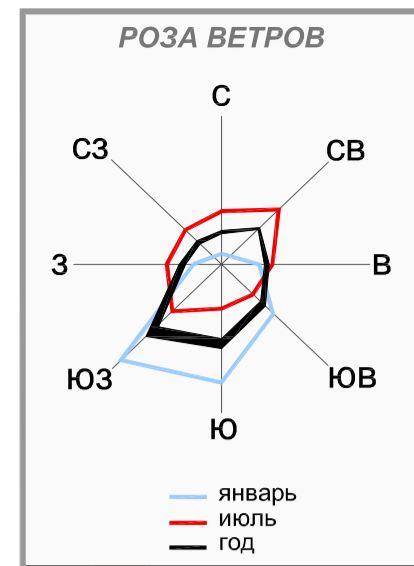

ЭКСПЛИКАЦИЯ ОБЪЕКТОВ		
№ п/п	Наименование	Примечание
АДМИНИСТРАТИВНЫЕ УЧРЕЖДЕНИЯ		
1	Контора	
2	Пожарная часть	
УЧРЕЖДЕНИЯ КУЛЬТУРЫ, ИСКУССТВА И СПОРТИВНЫЕ СООРУЖЕНИЯ		
3	Хоккейная коробка	
ОБРАЗОВАТЕЛЬНЫЕ УЧРЕЖДЕНИЯ		
4	Школа	
5	Детский сад	
УЧРЕЖДЕНИЯ ЗДРАВООХРАНЕНИЯ И СОЦИАЛЬНОГО ОБЕСПЕЧЕНИЯ		
6	Психоневрологический интернат	
ПРЕДПРИЯТИЯ ТОРГОВЛИ И ОБЩЕСТВЕННОГО ПИТАНИЯ, БЫТОВОГО И КОММУНАЛЬНОГО ОБСЛУЖИВАНИЯ		
7	Баня	
8	Магазин	
9	Кафе	
ПРЕДПРИЯТИЯ ПРОМЫШЛЕННОГО И КОММУНАЛЬНО-СКЛАДСКОГО НАЗНАЧЕНИЯ		
10	Пилорама	
11	ГСМ	
12	Склады	
13	Ферма КРС	
ОБЪЕКТЫ ТРАНСПОРТНОЙ ИНФРАСТРУКТУРЫ		
14	Гаражи	
ОБЪЕКТЫ ИНЖЕНЕРНОЙ ИНФРАСТРУКТУРЫ		
15	Котельные	
16	Водонапорные башни	
КУЛЬТОВЫЕ ОБЪЕКТЫ		
17	Памятник	
ОБЪЕКТЫ СПЕЦИАЛЬНОГО НАЗНАЧЕНИЯ		
18	Кладбища	
19	Скотомогильник	

МЕРОПРИЯТИЯ ПО ТЕРРИТОРИАЛЬНОМУ ПЛАНИРОВАНИЮ			
№ п/п	Наименование мероприятия	Срок реализации	
1	Инвестиционная площадка для размещения сельскохозяйственного предприятия вспомогательного и сопутствующего производства V класса опасности с максимальной санитарно-защитной зоной 50 м	Расчетный срок	
2	Проектом предлагается перепрофилирование здания детского сада под сельский дом культуры	Расчетный срок	
3	Резервирование участка под строительство объектов придорожного сервиса	Расчетный срок	
4	Резервирование участка под строительство площадки для игр детей дошкольного и младшего школьного возраста	Первая очередь	
5	Проектом предлагается ликвидация скотомогильника с последующей рекультивацией территории	Первая очередь	
6	Резервирование участка под строительство пекарни	Расчетный срок	
7	Резервирование участка под строительство объекта общественного питания	Первая очередь	

ОКС газоснабжения
парк хранения и регазификации СПГ (сжиженный природный газ)

ОКС связи
антенно-мачтовое сооружение

Зоны с особыми условиями использования территории
санитарно-защитная зона
охранная зона
зоны санитарной охраны источников питьевого водоснабжения

Зоны с особыми условиями использования территории
санитарно-защитная зона
охранная зона
зоны санитарной охраны источников питьевого водоснабжения

Прочие обозначения
объекты подлежащие выносу/ликвидации



УСЛОВНЫЕ ОБОЗНАЧЕНИЯ

Территориальная граница
Граница сельского поселения
Граница населенного пункта

Земли по категориям
Земли сельскохозяйственного назначения
Земли лесного фонда

Функциональные зоны
зона застройки индивидуальными жилыми домами
общественно-деловая зона
производственная и коммунально-складская зона
зона инженерной и транспортной инфраструктуры
зона сельскохозяйственных угодий
зона, занятая объектами сельскохозяйственного назначения
зона древесно-кустарниковой растительности
зона общественных рекреационных территорий
кладбище

Поверхностные водные объекты
Водоем (озеро, пруд, обводненный карьер, водохранилище)
Болото

ОКС внешнего автомобильного транспорта
автомобильная дорога регионального или межмуниципального значения
дорога обычного типа

ОКС общественного пассажирского транспорта
остановка автобуса

ОКС транспортных сооружений
мост, путепровод

Подстанция (ПС)
трансформаторная подстанция

Линия электропередачи (ЛЭП)
ЛЭП 110 кВ
ЛЭП 10 кВ

ОКС теплоснабжения
котельная

ОКС водоснабжения
водопровод
водонапорная башня
водозабор

ОКС водоотведения
канализация хозяйственно-бытовая
очистные сооружения

МК № 0099733-01 от 05.12.12 г.			
Выполнение работ по подготовке проекта генерального плана, правил землепользования и застройки Анастасьевского сельского поселения Шегарского района Томской области			
Изм., Кол.уч.	Лист	№ док	Подпись
Проект генерального плана Анастасьевского сельского поселения		Стадия	Лист
		ГП	8(I)
		Листов	12
Сводная схема генерального плана с.Вороновка Анастасьевского сельского поселения Шегарского района Томской области М 1:5000		ООО "Геоземстрой" г. Воронеж	
Директор	Прилепин В.А.		
И.обл.нач.отд.	Поздоровича Н.В.		
Проектир.	Мальгина Т.Н.		